




Skala 1:500 i A1, 1:1000 i A3  
 0 10 20 30 40 50 m  
 Detaljplanen är baserad på koordinatsystemet SWEREF 991200 och höjdsystemet Rh 2000


**ILLUSTRATIONSKARTA**



**ORIENTERINGSKARTA**

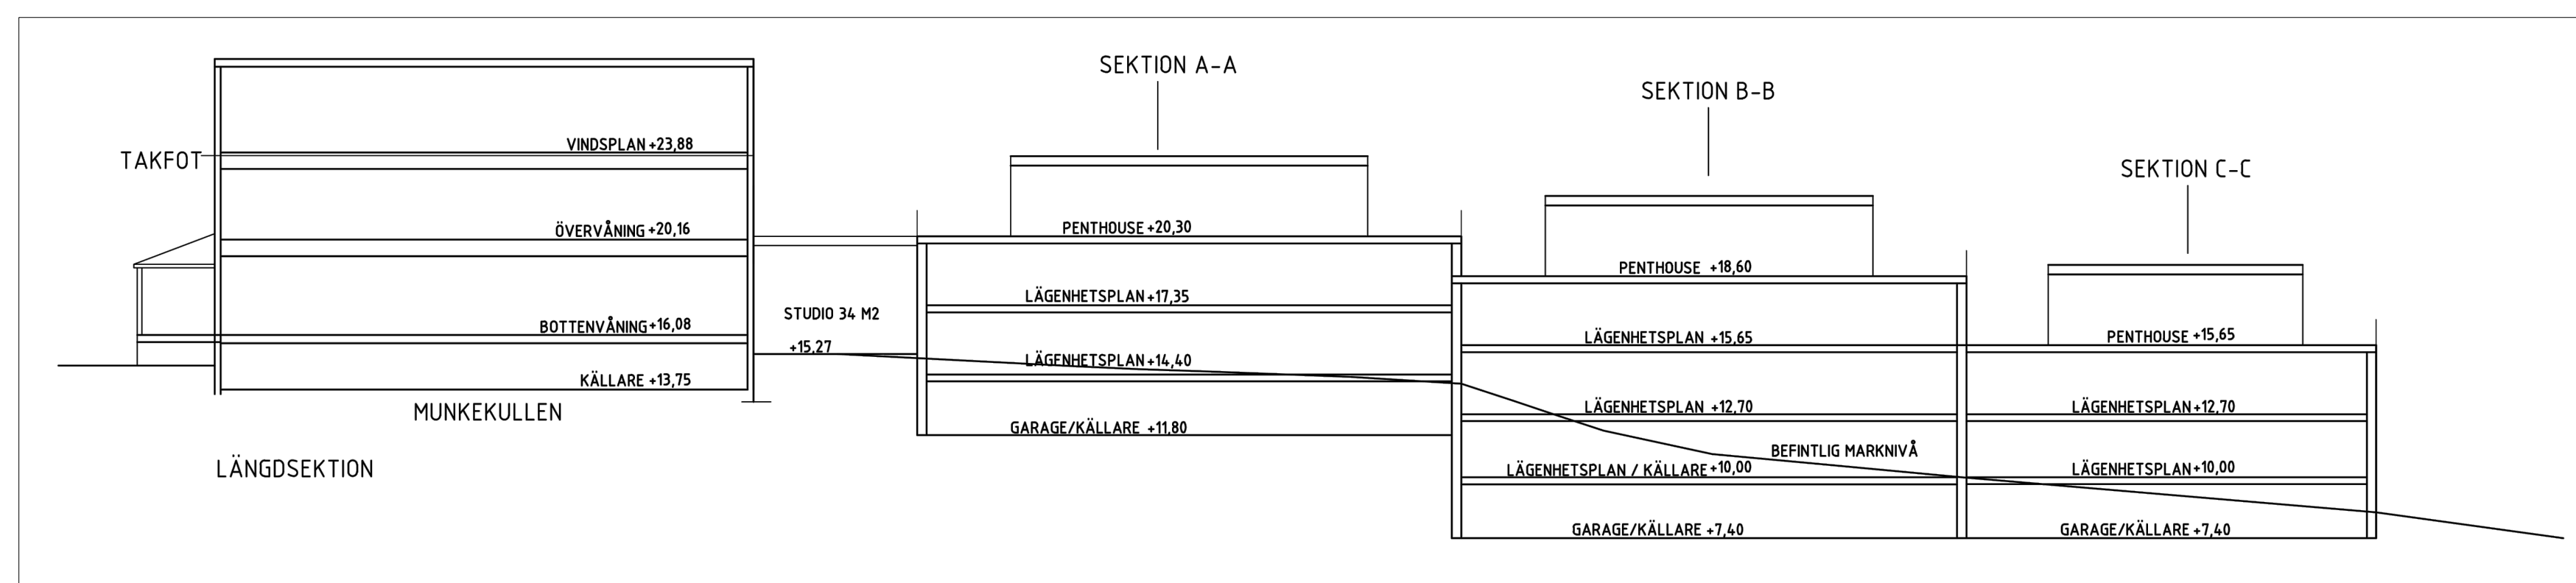

**SEKTION ÖST-VÄST**

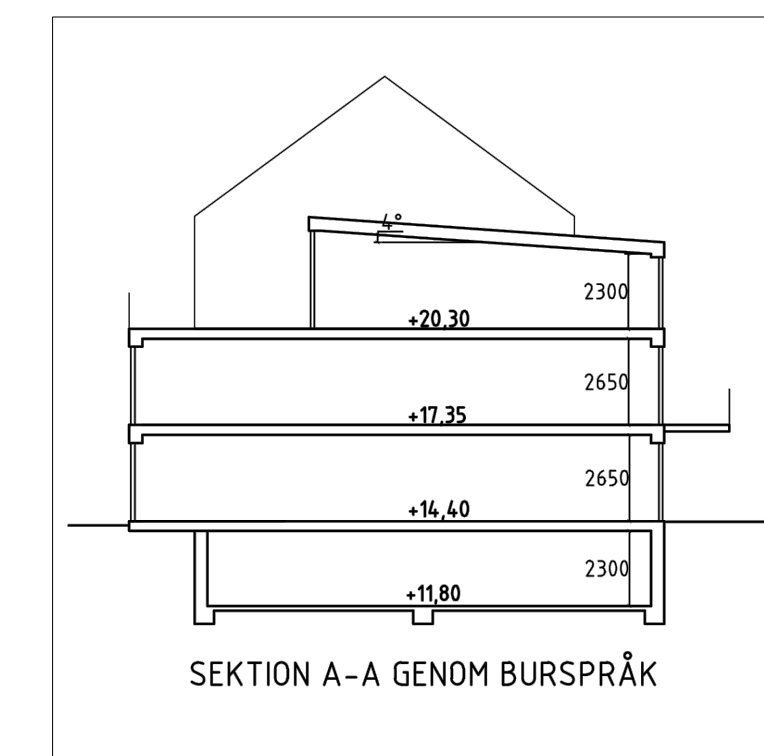

SEKTION A-A GENOM BURSPRÅK

Detaljplan för bostäder		Antagandehandling	
Särö 1:477, Munkekullen, Särö		Beslutsdatum 2018-08-30	Instans BN § 235
Kungsbacka kommun		Granskning 2019-02-14	BN §43
Upprättad i januari 2019		Anslagande åååå-mm-dd	
Ida Lennartsson T.f. planchef		Laga kraft åååå-mm-dd	
Björn Vikström Planarkitekt		Diarienumr PL/2015:81	
Illustrationskarta	Detaljplanen är upprättad enligt PBL 2010:900 med standardförfarande		