


Bilaga 1 - Föreslagen lösning

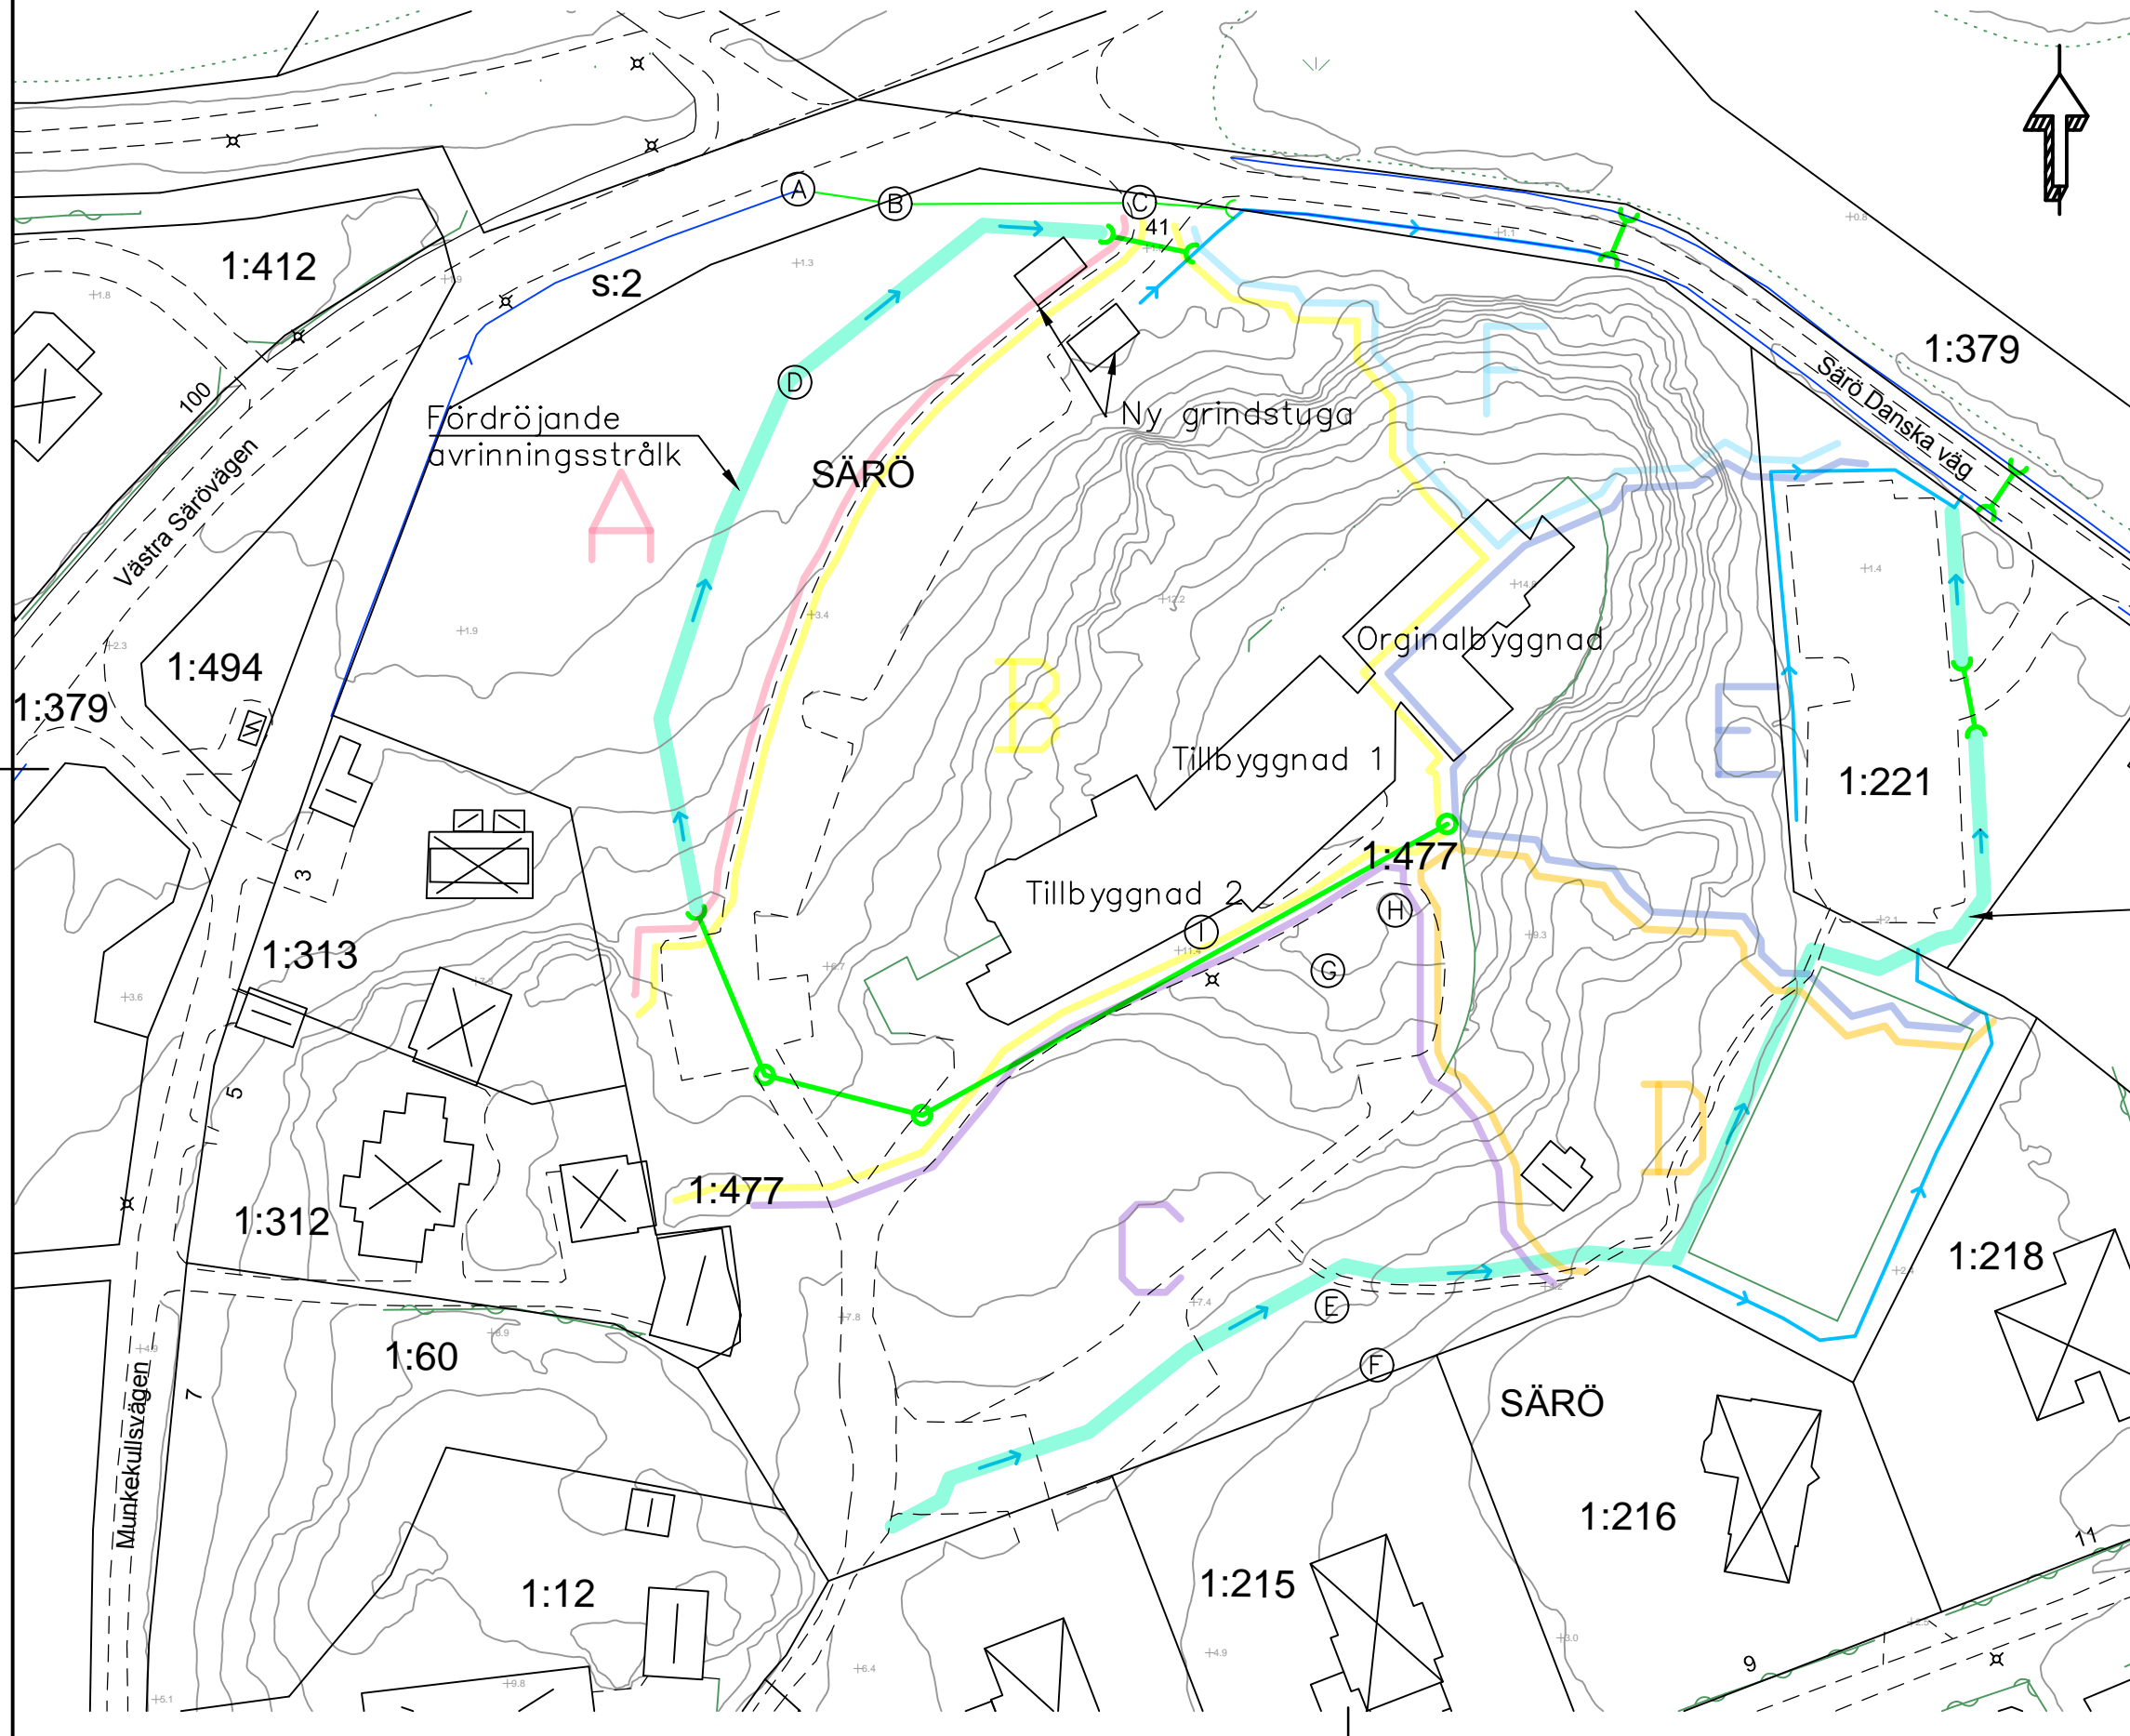

- Ny dagvattenledning
- ⌋ Ny/omlagd trumma
- Nytt dike
- Ny vall/dike/trumma
- Ny brunn

En kombination av dike, vall och markrännor. Exakt placering och utförande bestäms i detaljprojekteringen.