


Bilaga 1 - Föreslagen lösning

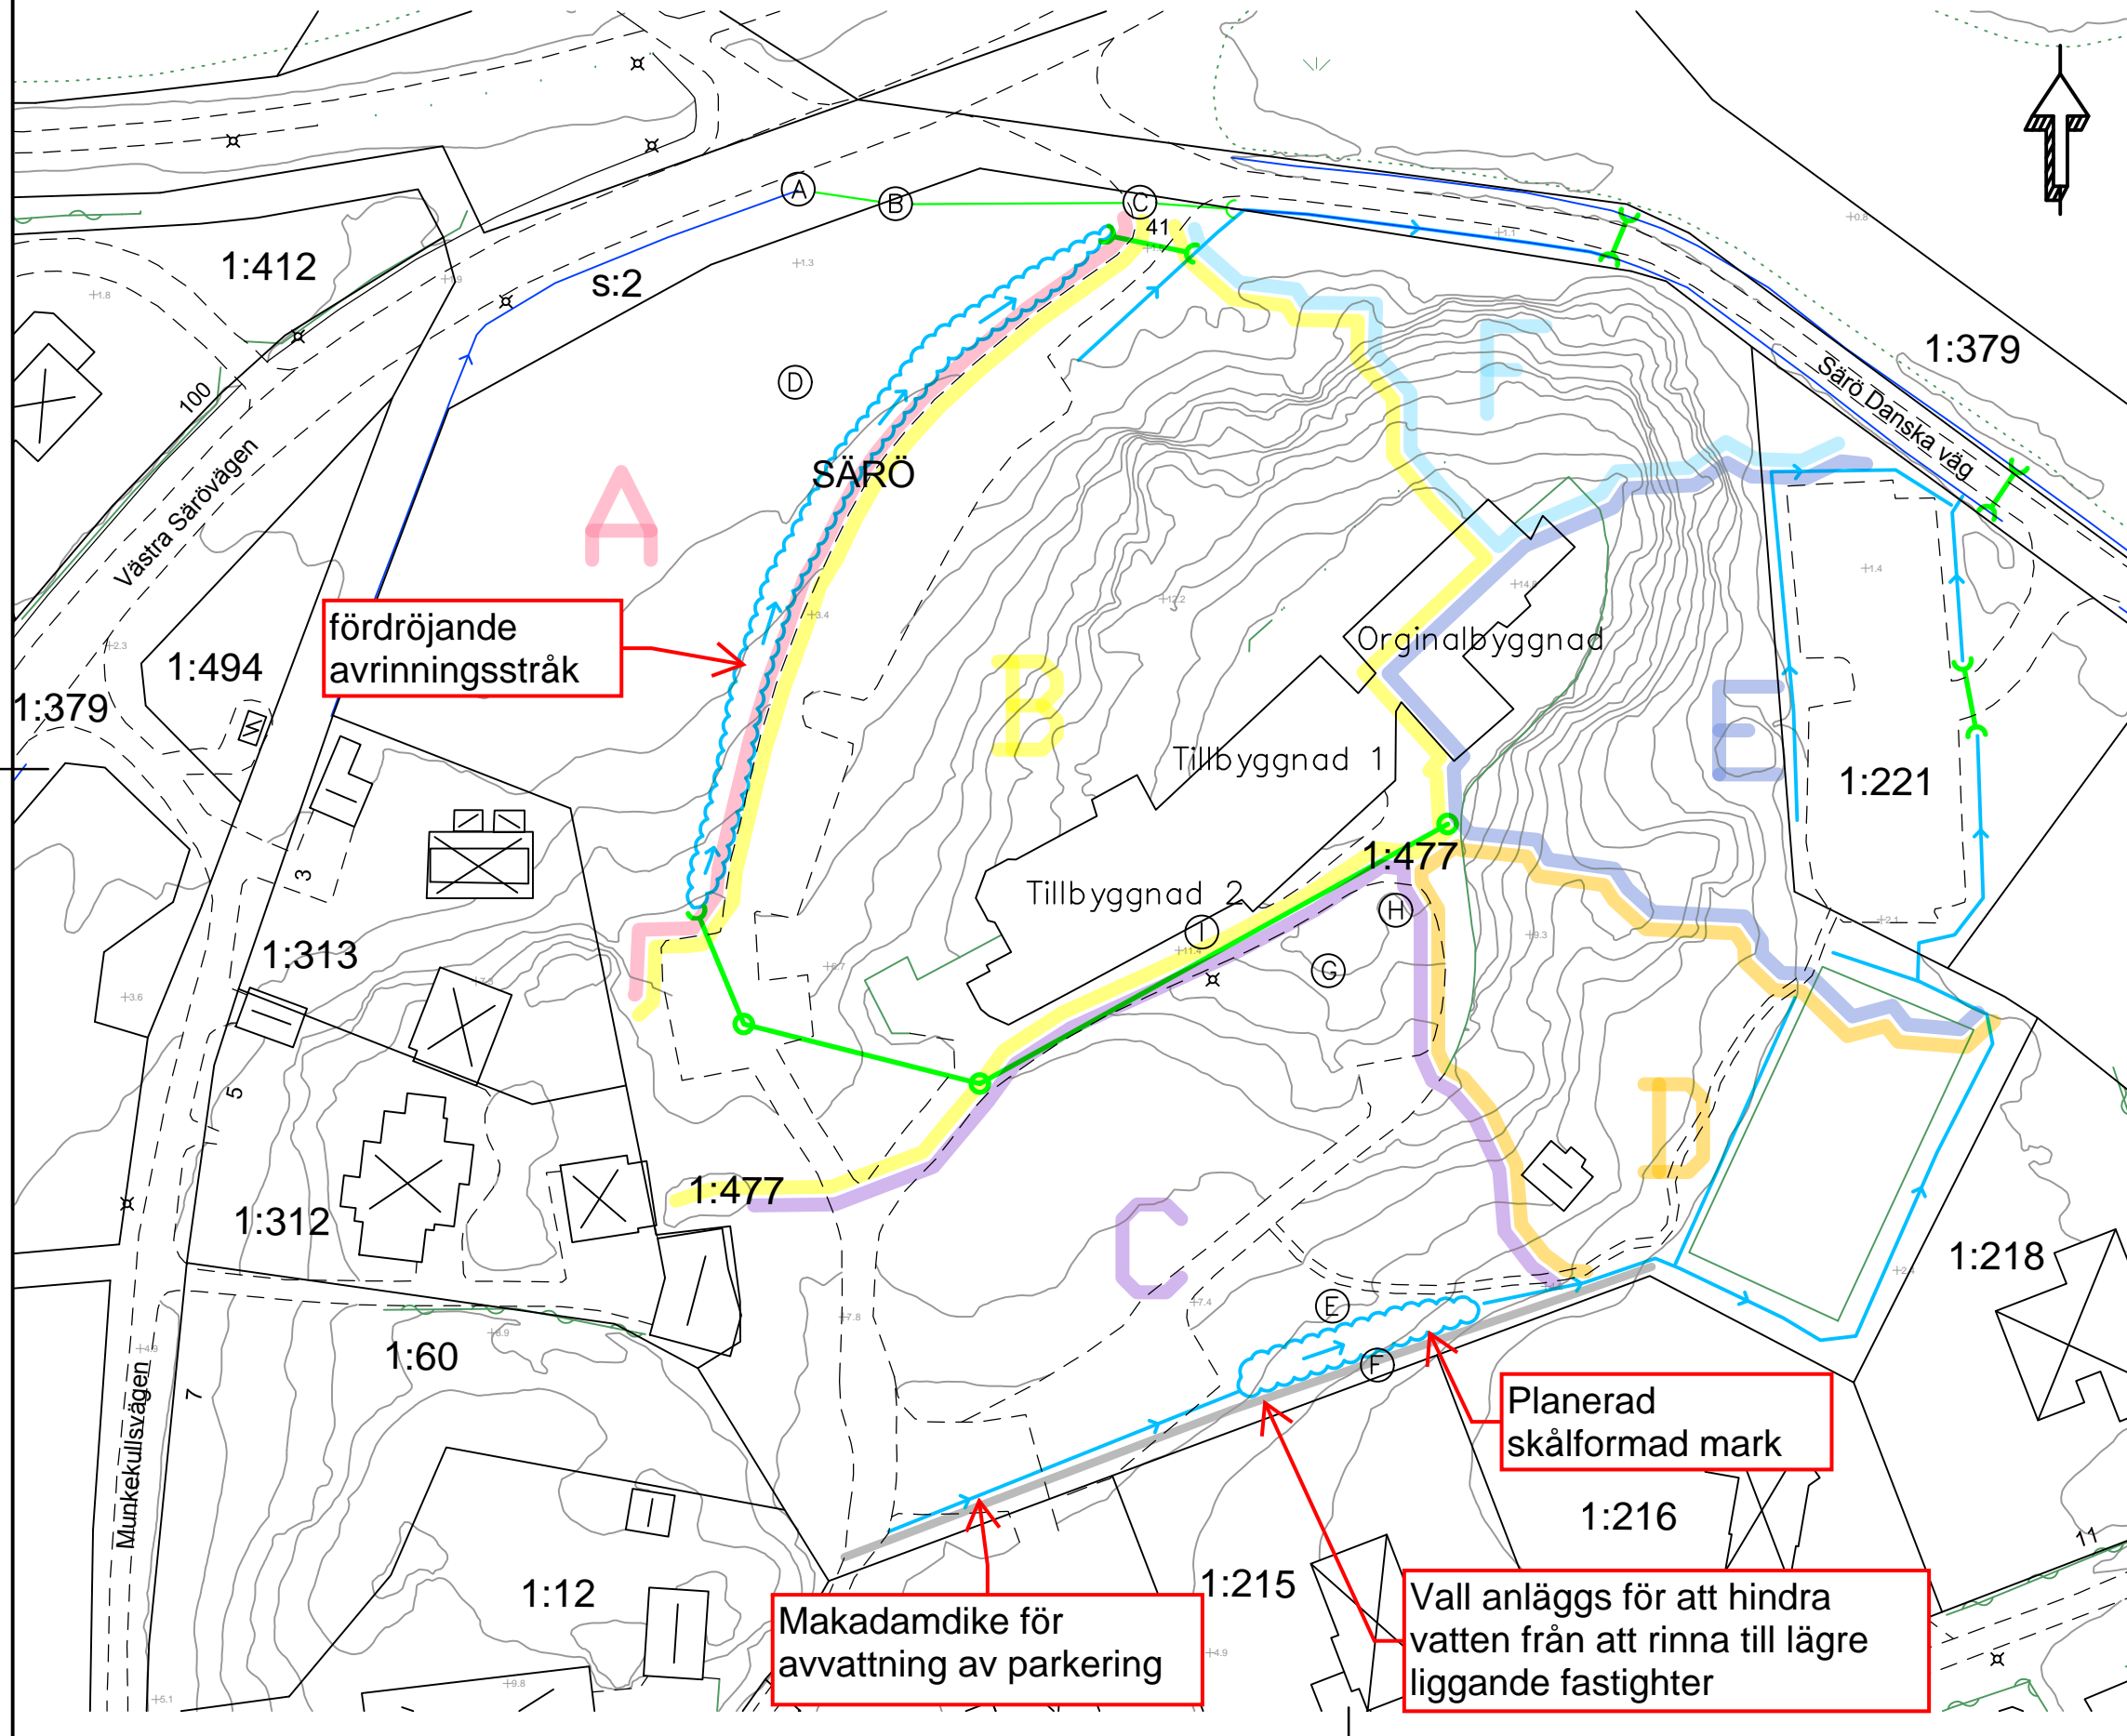

- Ny dagvattenledning
- Ny/omlagd trumma
- Nytt dike
- Ny brunn

fördröjande avrinningsstråk

Planerad skålformad mark

Makadamdike för avvattning av parkering

Vall anläggs för att hindra vatten från att rinna till lägre liggande fastigheter